


PŮDORYS 2.NADZEMNÍ PODLAŽÍ

M 1 : 100

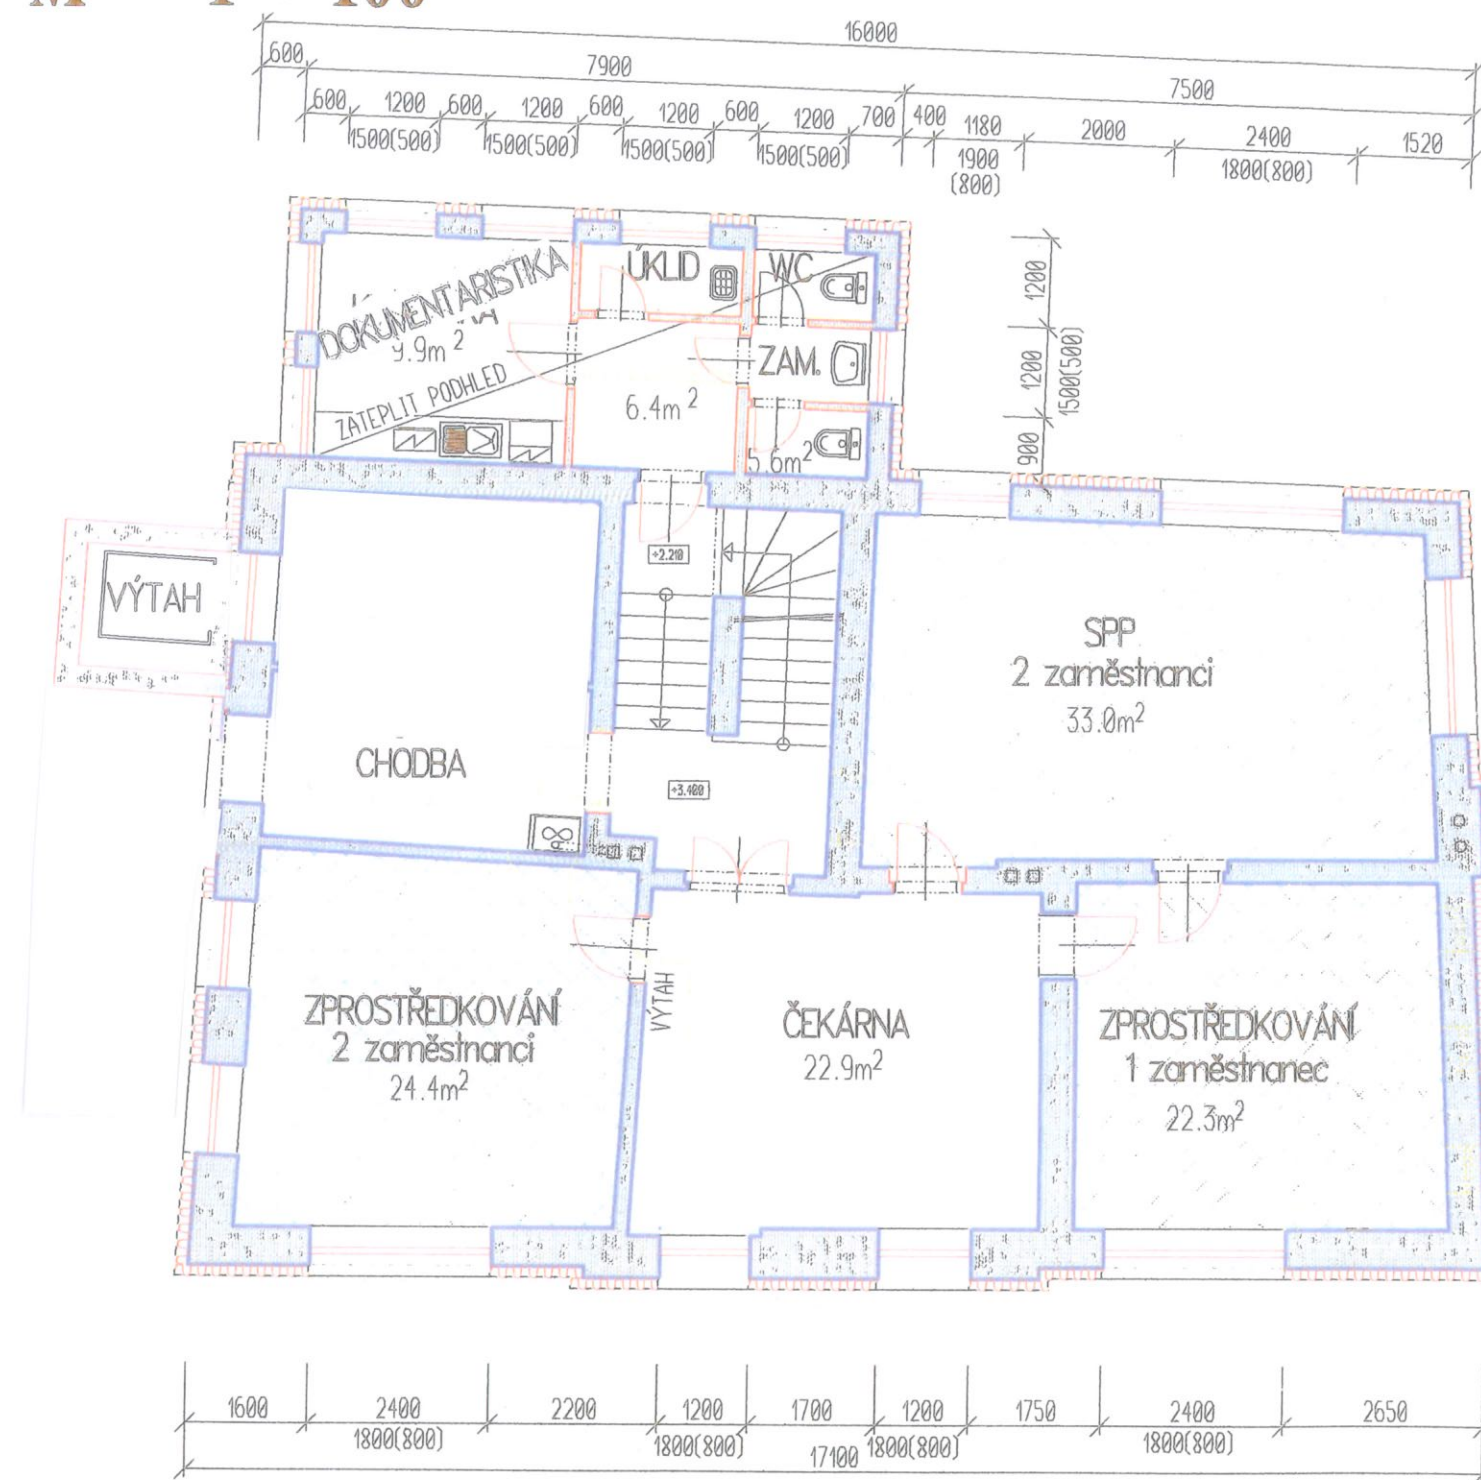

LEGENDA

	KANCELÁŘSKÉ PLOCHY - 4x KANCELÁŘ 70m ²
	OSTATNÍ PLOCHY - 75m ²
	ZDIVO A STAVEBNÍ KONSTRUKCE NOVÉ
	ZDIVO A STAVEBNÍ KONSTRUKCE - BOURÁNÍ